


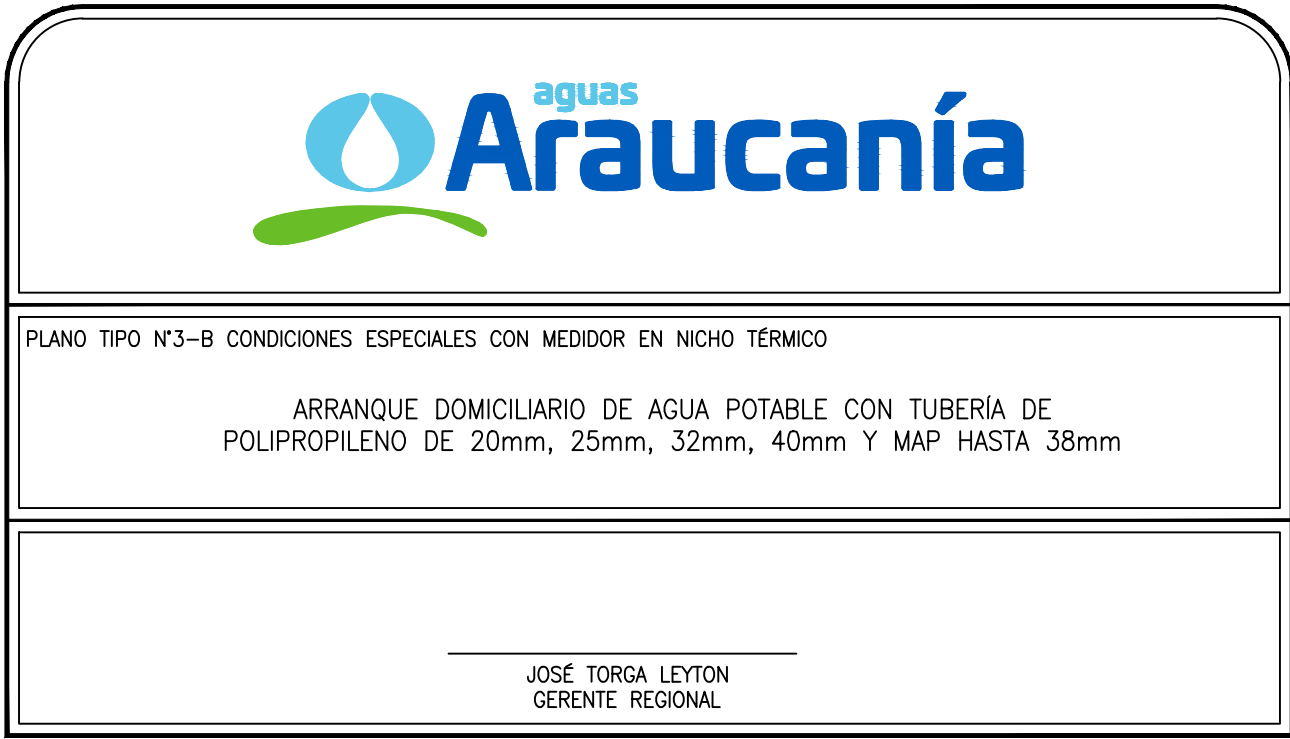

NOTAS:

- PARA LAS LOCALIDADES LONQUIMAY, VILCÓN, CHERQUENCO, CURACAUTÍN, VICTORIA, CUNCO, VILLARRICA, PUCÓN, LICÁN RAY, LAUTARO, NUEVA IMPERIAL, CHOL CHOL, GORBEA Y LONCOCHE, SE DEBE CONSIDERAR LA INSTALACIÓN DE MEDIDOR EN NICHÓ TÉRMICO. SE DEBE CONSIDERAR LA INSTALACIÓN DE MEDIDOR EN NICHÓ TÉRMICO.
- PARA TODOS AQUELLOS CASOS DONDE EL DIÁMETRO DEL ARRANQUE SEA MAYOR A 1/3 DEL DIÁMETRO DE LA MATRIZ (NCH 2836 OF.2005), COMO TAMBIÉN PARA PROYECTOS QUE CUENTEN CON MACRO MEDIDORES ACOGIDOS A LA LEY DE COPROPIEDAD, DEBERÁN GUIARSE POR EL PLANO TIPO N° 4 "MACRO MEDIDORES" APROBADO POR LA SISS. LO CUAL PODRÁ SER SOLICITADO AL MOMENTO DE REVISIÓN DE PROYECTOS.
- EL COLLAR SERÁ FUNCIÓN AL MATERIAL DE MATRIZ ENTREGADO EN EL CERTIFICADO DE FACTIBILIDAD VIGENTE Y DEBERÁ SER CORROBORADO PREVIO A LA INTERVENCIÓN POR PARTE DEL CONTRATISTA.
- EL TUBO GUARDA LLAVE DEBERÁ SER DE PVC CLASE 6 DE Y SU DIÁMETRO MÍNIMO SERÁ DE 150 mm. SE DEBE CONSIDERA QUE EL DIÁMETRO DEL TUBO DEBERÁ SER CONCORDANTE CON EL DIÁMETRO DE LA LLAVE DE BOLA CORRESPONDIENTE Y APROBADA POR PROYECTO COMO TAMBIÉN DEBERÁ PERMITIR SU OPERACIÓN POR PARTE DE LA EMPRESA SANITARIA.
- LA TAPA QUE SE OCUPARÁ PARA EL TUBO GUARDA LLAVE DEBERÁ SER DE FIERRO GALVANIZADO (O SIMILAR APROBADO POR PROYECTO).
- LA TAPA DEL NICHÓ DEBE LEVANTARSE CON FACILIDAD, COLOCAR ASAS EN CASO DE USAR TAPAS DE ACERO.
- LA AISLACIÓN TÉRMICA DEBERÁ SER DE POLIESTIRENO EXPANDIDO DE 40 mm Y DEBE CUBRIR LA TOTALIDAD DEL CUERPO INTERIOR DEL NICHÓ INCLUYENDO SU TAPA Y ADEMÁS DEBE TAPAR HASTA LA CÚPULA DEL MEDIDOR PERMITIENDO SU FÁCIL TOMA DE LECTURA.
- PARA TODOS AQUELLOS PROYECTOS DONDE EL FRENTE PREDIAL NO PERMITA LA INSTALACIÓN DEL MEDIDOR DENTRO DE LA PROPIEDAD, ESTA DEBERÁ CONTAR CON EL PERMISO DE OCUPACIÓN DE BIEN NACIONAL DE USO PÚBLICO OTORGADO POR LA MUNICIPALIDAD CORRESPONDIENTE. EN ESTOS CASOS DEBERÁN UTILIZAR EL DETALLE "TAPA DE PALASTRO".
- TODOS LOS MATERIALES DEBEN RESISTIR UNA PRESIÓN DE TRABAJO IGUAL O SUPERIOR A 1 MPa (100 mca).
- LA TUBERÍA DE ARRANQUE DEBERÁ SER CONTINUA SIN UNIONES.
- NO SE PODRÁ UTILIZAR COLLAR DE TOMA EN CARGA CON HUINCHAS DE ACERO EN MATERIALES DE PVC.
- LA PERFORACIÓN DE LA TUBERÍA DE DISTRIBUCIÓN SE DEBE EFECTUAR SOLAMENTE CON LAS HERRAMIENTAS RECOMENDADAS POR EL FABRICANTE Y AUTORIZADAS POR AGUAS ARAUCANÍA.
- EL ENCAMISADO DEBERÁ CONTAR CON RELLENO EXTERIOR DE 10 VECES EL DIÁMETRO DE LA TUBERÍA.
- EL MEDIDOR Y SUS UNIONES DEBE SER INSTALADO CON SELLOS TERMOCONTRAIBLES.
- LA TUBERÍA DE ARRANQUE DEBE SER LAVADA PREVIA A LA CONEXIÓN CON EL MAP, DE MANERA DE EVITAR QUE IMPUREZAS LLEGUEN Y DAÑEN EL MAP.
- EL ARRANQUE DEBERÁ SER SOMETIDO A PRUEBA HIDRÁULICA SEGÚN SE INDICA EN LA NORMA NCH 2836.
- PREVIO A LA FECHA DE INSTALACIÓN DEL ARRANQUE, EL CLIENTE DEBERÁ ENTREGAR A LA INSPECCIÓN TÉCNICA DE AGUAS ARAUCANÍA LA CERTIFICACIÓN DEL MATERIAL A UTILIZAR Y LA CERTIFICACIÓN DE CALIBRACIÓN DEL MEDIDOR.
- LOS CRUCES DE LA CAÑERÍA DE ARRANQUE CON CIMENTOS EN LINEA OFICIAL DEBEN SER ENCAMISADOS.
- LA COMPACTACIÓN DE LOS RELLENOS DE LAS ZANJAS DEBERÁN RESPETAR LO ESTABLECIDO EN LAS ESPECIFICACIONES TÉCNICAS DE AGUAS ARAUCANÍA, EL CUAL COMPLEMENTA ESTE ARRANQUE TIPO.
- EL SISTEMA DE ARRANQUE DEBERÁ RESPETAR LO INDICADO EN LA NCH 3274/1, NCH 2836 Y NCH 2485.
- LOS MATERIALES, INSTALACIÓN E INSPECCIÓN DEBEN CUMPLIR CON LO ESTABLECIDO EN LOS ESTÁNDARES TÉCNICOS INDICADOS EN LA NORMATIVA VIGENTE.
- EL LARGO MÁXIMO DEL ARRANQUE SERÁ DE 20 M DESDE EL PUNTO DE CONEXIÓN HASTA LA LINEA OFICIAL DE LA PROPIEDAD. SEGÚN NCH 2836.
- LOS MEDIDORES A INSTALAR DEBERÁN CUMPLIR CON LO SEÑALADO EN EL INSTRUCTIVO SISS "REQUISITOS A MEDIDORES DE AGUA POTABLE DOMICILIARIOS – MEDICIÓN DIGITAL CON SISTEMAS DE TELELECTURA" APROBADO POR RESOLUCIÓN SISS N°2523 DE FECHA 22 DE DICIEMBRE DE 2025 Y SUS POSTERIORES ACTUALIZACIONES.
- EL DIÁMETRO A UTILIZAR EN EL ENCAMISADO DE LOS ATRAVIESOS DEBERÁ SER MAYOR O IGUAL QUE DOS VECES EL DIÁMETRO DE LA TUBERÍA PROYECTADA
- EL DIÁMETRO DEL MEDIDOR DEBE SER CALCULADO DE ACUERDO A LO ESTABLECIDO EN EL ARTÍCULO 52, LA LETRA c.b) DEL D.S.MOP N°50/02 O NORMA QUE REEMPLACE ESTA EXIGENCIA.
- QUEDA PROHIBIDA LA INSTALACIÓN DE LLAVE DE JARDÍN U OTRO ARTEFACTO SANITARIO A UNA DISTANCIA MENOR A 1 METRO MEDIDO DESDE EL EXTERIOR NICHÓ GUARDA MEDIDOR.
- CUANDO LAS CONDICIONES LO PERMITAN Y PREVIA APROBACIÓN DE LASANITARIA SE PODRÁ UTILIZAR UN NICHÓ ALTERNATIVO DE HDPE CORRUGADO SEGÚN DETALLE.
- EN EL CASO QUE SE UTILICE NICHÓ DE HDPE Y EXISTA PRESENCIA DE NAPAFREÁTICA, ÉSTE DEBERÁ INSTALARSE SOBRE DADO DE HORMIGÓN, A FIN DE EVITAR FLOTACIÓN Y ASEGURAR ESTABILIDAD ESTRUCTURAL.

LONGITUDES DE MEDIDOR



DIÁMETRO (mm)	LONGITUD (mm)
13	170
19	190
25	260
32	260
38	300

DIMENSIONES NICHÓ GUARDA MEDIDOR

DIÁMETRO MAP	ALTO	ANCHO	LARGO	DIÁMETRO INTERIOR
13 mm	60 CM	40 CM	40 CM	40 a 50 CM
19 mm	60 CM	50 CM	50 CM	
25 mm	60 CM	50 CM	50 CM	
38 mm	60 CM	60 CM	60 CM	40 a 60 CM

PARA PROYECTOS CUYO ARRANQUE SUPERE 1/3 DEL DIÁMETRO DE LA MATRIZ (NCH 2836 OF.2005), DEBERÁN UTILIZAR PLANO TIPO MACRO MEDIDORES


DETALLE ARRANQUE – MEDIDOR EN NICHÓ TÉRMICO S/ESC.

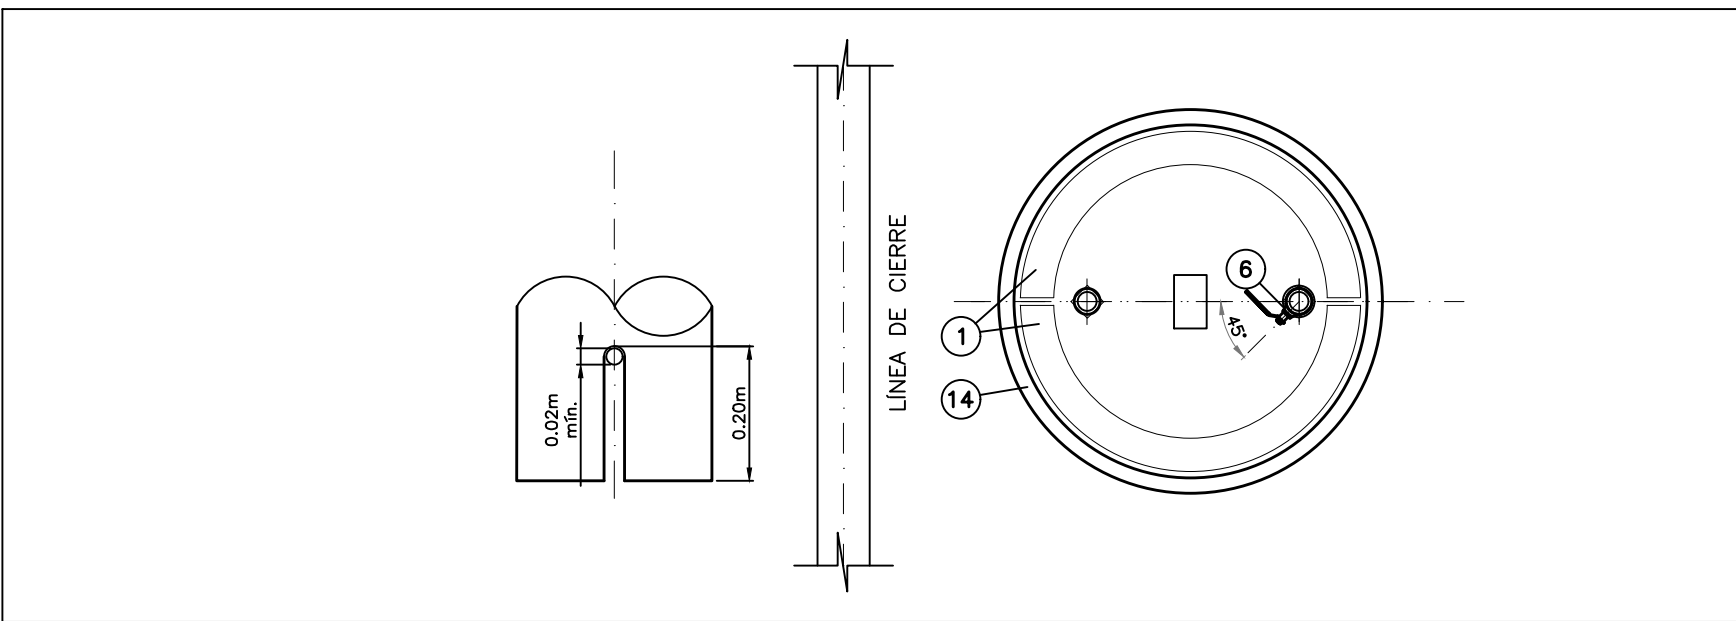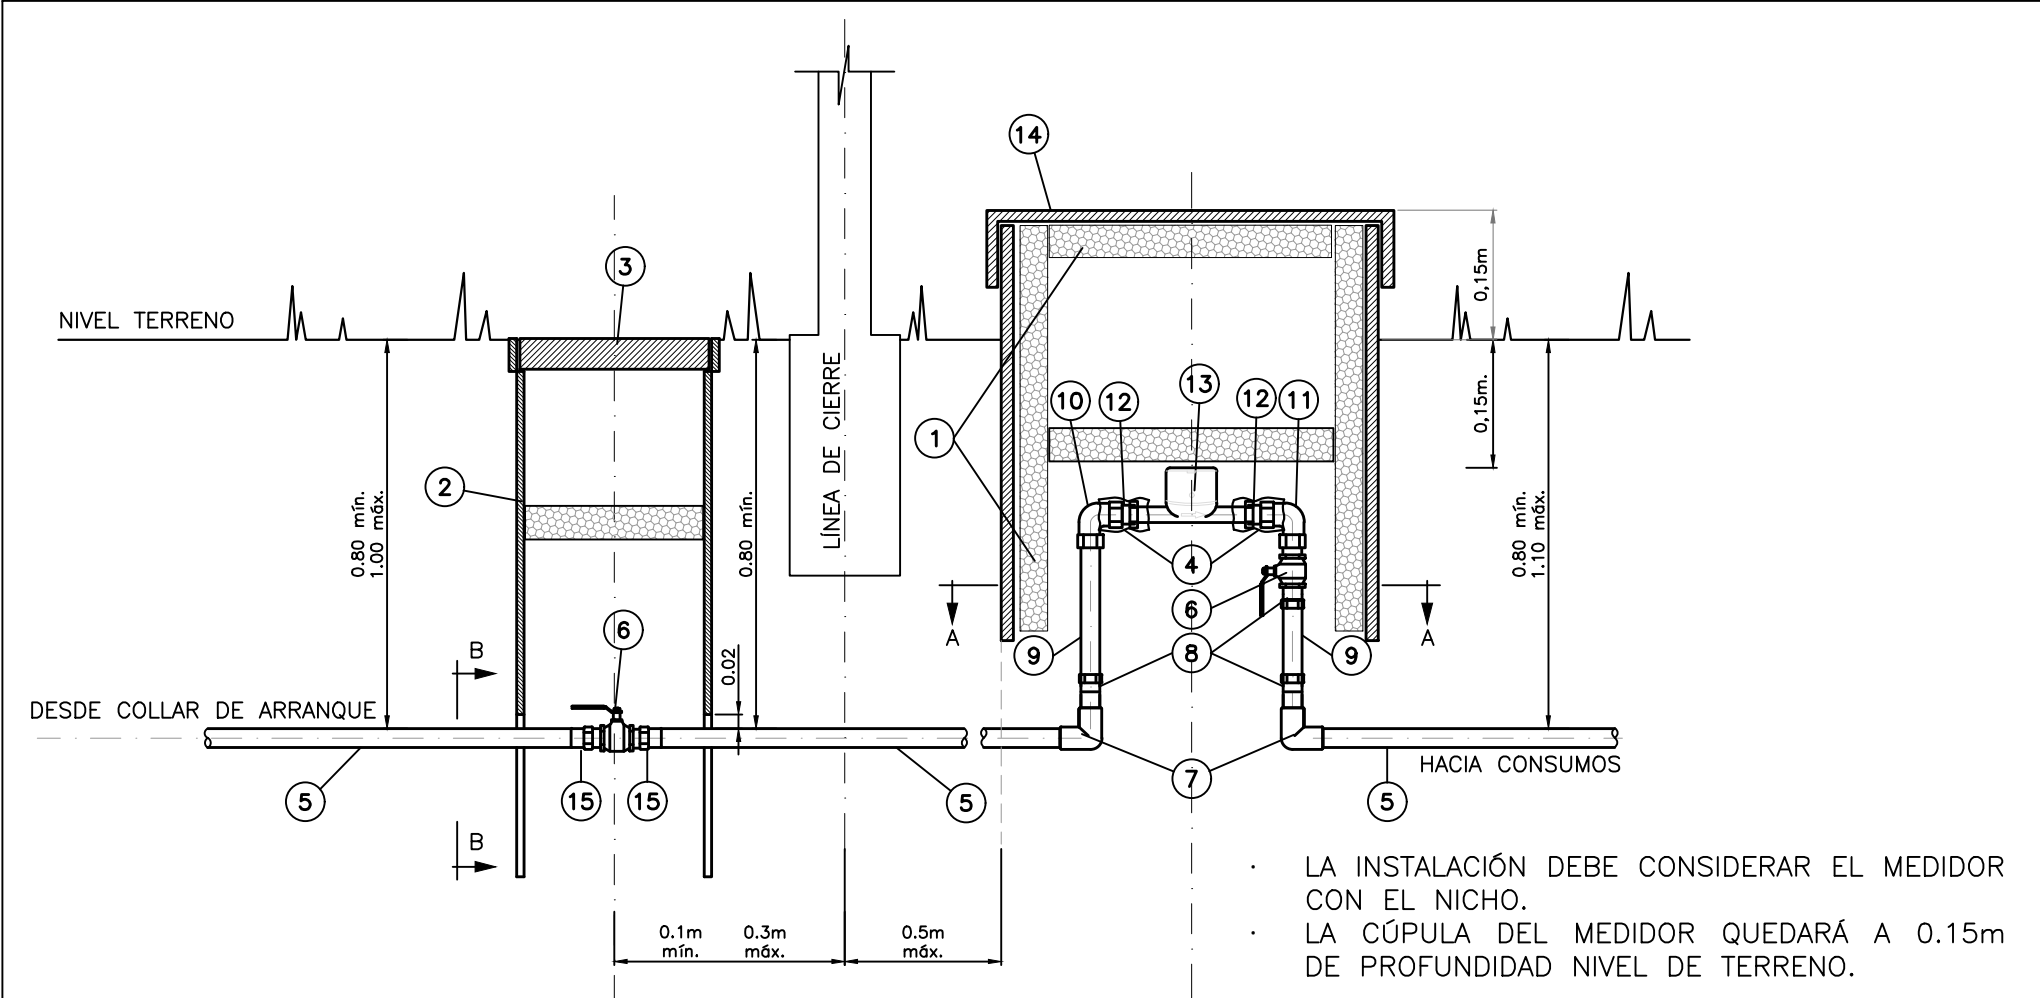


CORTE B–B

CORTE A–A



TAPA NICHÓ S/ESC.

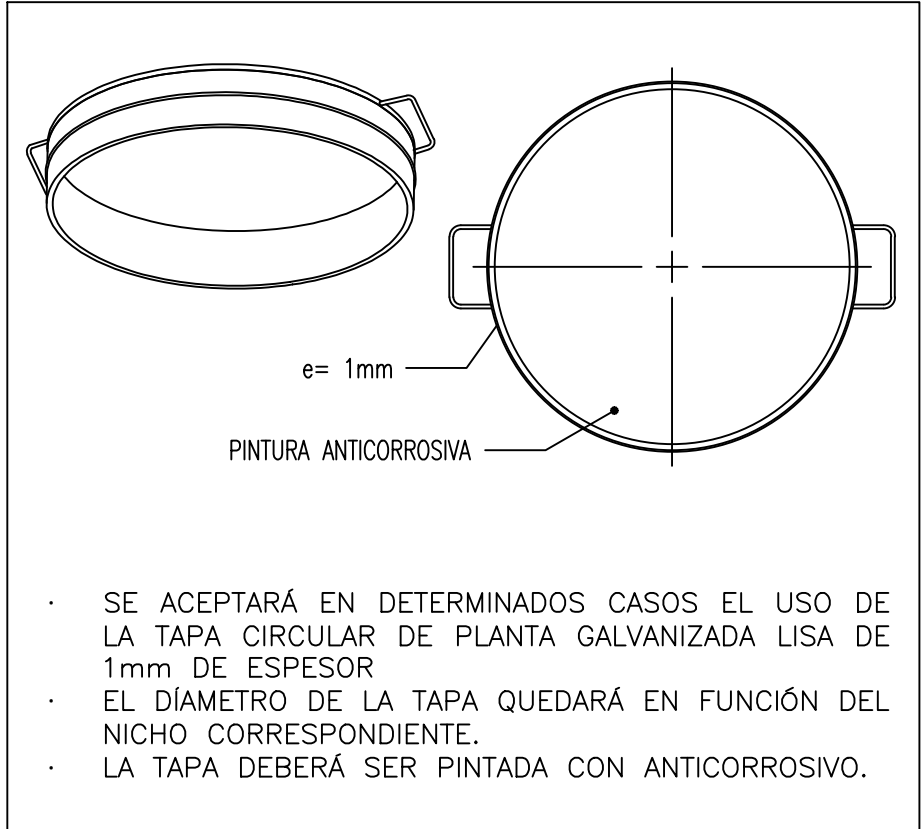


DETALLE RELLENO EXTERIOR TUBERÍA PROTECCIÓN S/ESC.

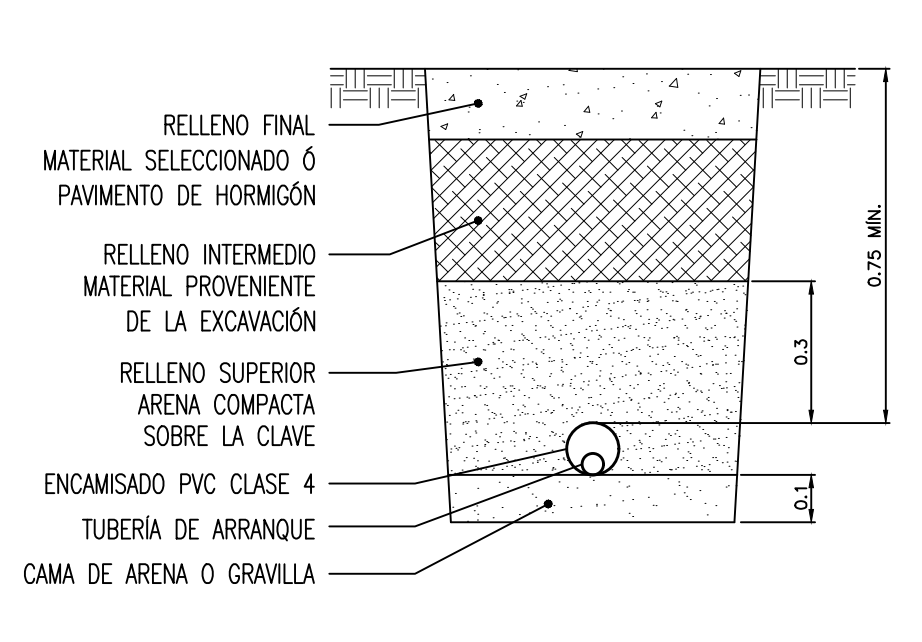


DETALLE DE NICHÓ ALTERNATIVO S/ESC.

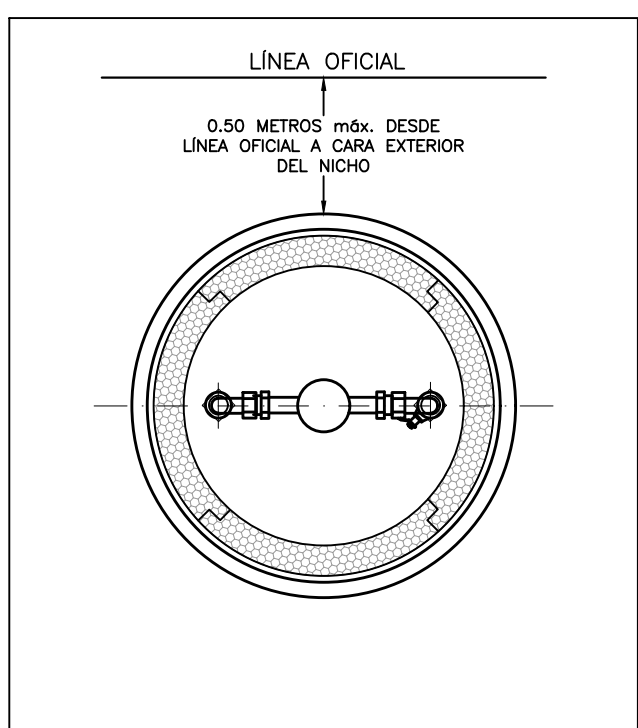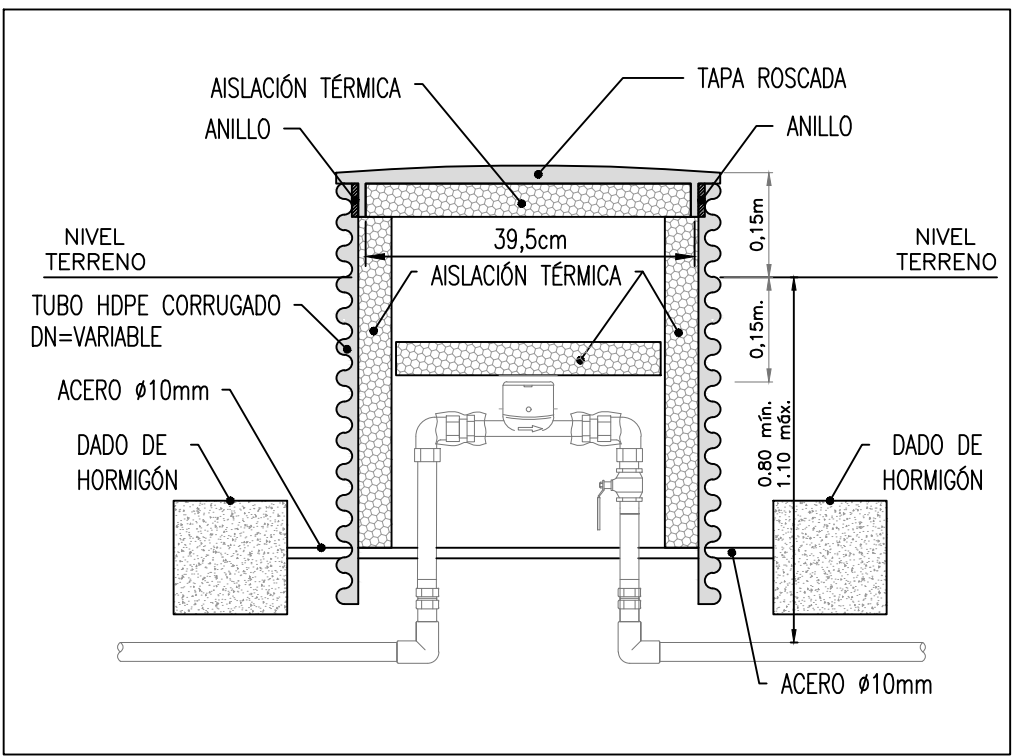


POSICIÓN MAP Y NICHÓ

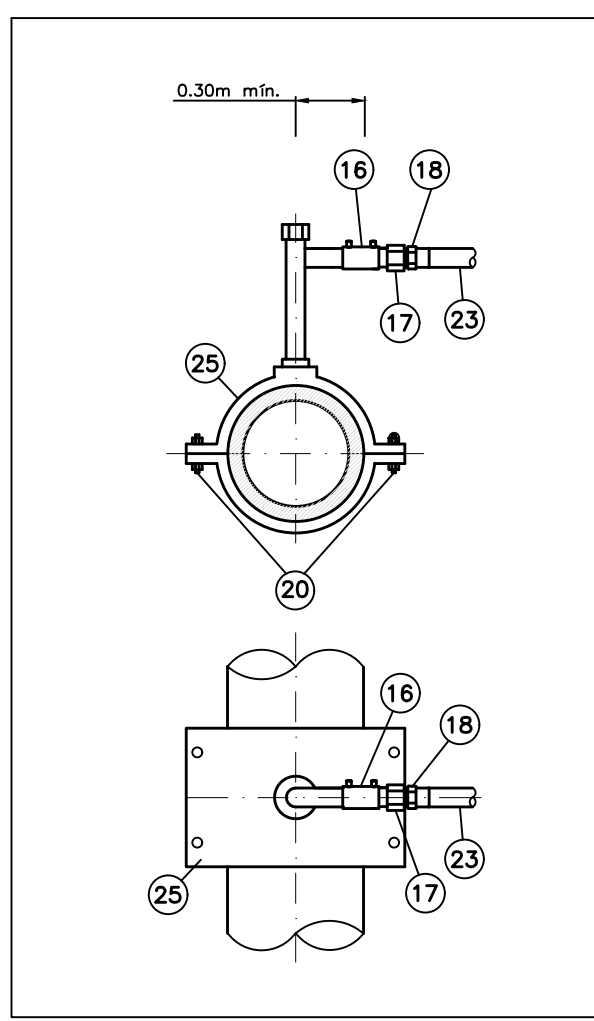

DETALLE COLLAR DE ARRANQUE DESDE MATRIZ HDPE

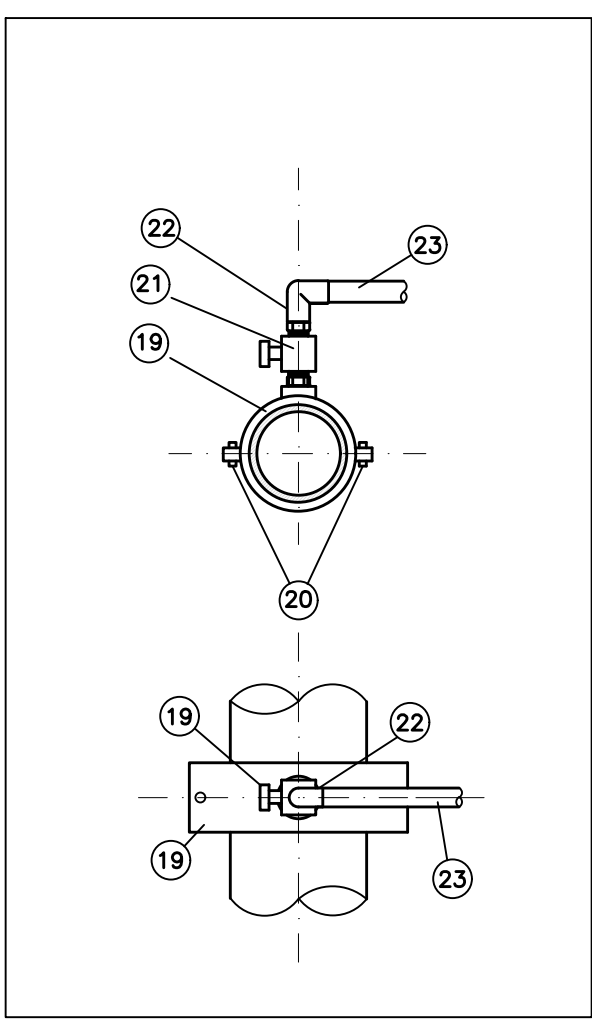

DETALLE COLLAR DE ARRANQUE DESDE MATRIZ PVC

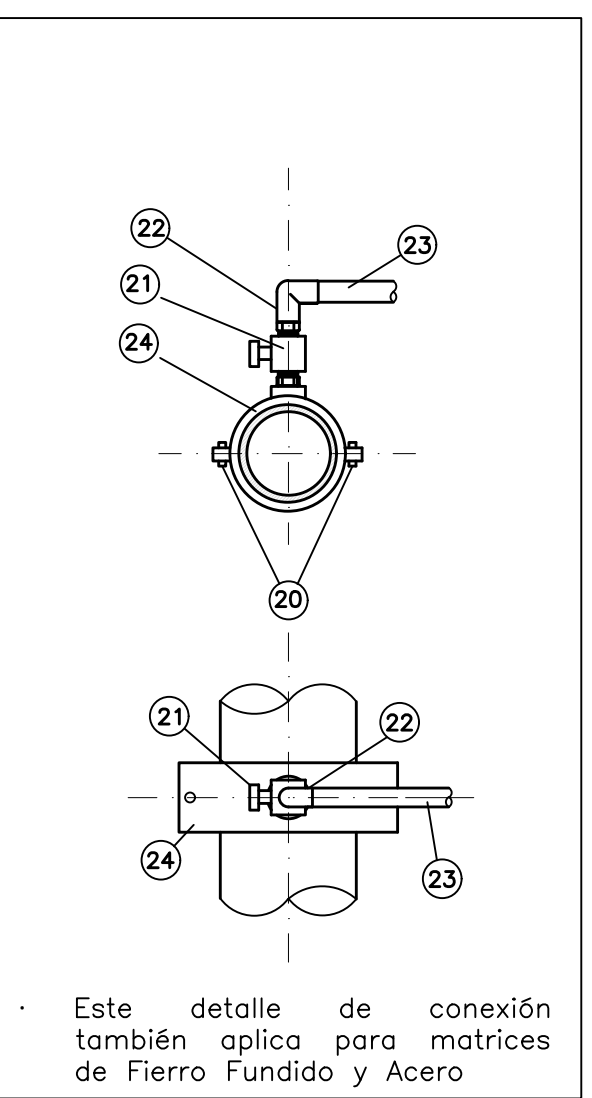

DETALLE COLLAR DE ARRANQUE DESDE MATRIZ ASBESTO CEMENTO O FIERRO FUNDIDO O ACERO

TABLA LISTA DE MATERIALES ARRANQUE POLIPROPILENO

N°	DESIGNACIÓN	CANT.	DIÁMETRO	MATERIAL	NORMAS
1	AISLACIÓN TÉRMICA	1	e=38mm	Poliuretano expandido	Según Especificación
2	TUBO GUARDALLAVE	1	150mm	Hormigón Simple o PVC C-6	NCH 399
3	TAPA GUARDALLAVE	1	150mm	Hormigón Simple o PVC C-6 L=0.40m	
4	MANTA TERMO RETRACTIL	2	Variable	Poliuretano	Según Especificación
5	TUBERÍA PP	Var.	20, 25, 32 ó 40 mm.	Tubería Polipropileno Random Roscado	NCH 2089 – 2556
6	LLAVE DE PASO DE BOLA PN20	2	13, 19 ,25 ó 38 mm	Bronce Reforzado Hi–Hi	NCH 700 – 731 – 784
7	CODO 90° PPR – HI	2	20, 25, 32 ó 40 mm.	Polipropileno fusión – HI	NCH 1842 – ISO 15874
8	TERMINAL SO–HE	3	13, 19 ,25 ó 38 mm	Broce SO–HE	NCH 396
9	CAÑERÍA SIN COSTURA	Var.	13, 19 ,25 ó 38 mm	Tipo "K" o "L" o PP con hilo.	NCH 951/1
10	CODO 90° BRONCE SO–HI	1	13, 19 ,25 ó 38 mm	Bronce SO–HI	NCH 396
11	CODO 90° BRONCE HI–HE	1	13, 19 ,25 ó 38 mm	Bronce HI–He	NCH 396
12	TERMINAL Y TUERCA PARA CONEXIÓN DE MEDIDOR	2	13, 19 ,25 ó 38 mm	Bronce	NCH 2836
13	MEDIDOR AGUA POTABLE	1	13, 19 ,25 ó 38 mm	Composite	INSTRUCTIVO SISS DE MEDIDORES DIGITALES RESOLUCIÓN ENEA N°1324/2024
14	NICHÓ DE PROTECCION TÉRMICA CON TAPA PALASTRO	1	400 mm mínimo (Diámetro Interior)	Hormigón Simple o HDPE corrugado	Según Especificación
15	TERMINAL TRANSICIÓN HE – PP	2	20x13, 25x19, 32x25 ó 40x38 mm	Bronce He – Polipropileno Random Roscado	NCH 2992


LISTA DE MATERIALES CONEXIÓN A MATRIZ DE HDPE, PVC, ASBESTO CEMENTO, FE FDO Y ACERO

N°	DESIGNACIÓN	CANT.	DIÁMETRO	MATERIAL	NORMAS
1	COPLA HDPE	1	20, 25, 32 ó 40 mm.	PE 100 PN10 Electrofundido	NCH 398/2
17	TERMINAL TRANSICIÓN HDPE – HI	1	20x13, 25x19, 32x25 ó 40x38 mm	HDPE–Bronce PE 100 PN10 Conexión Electro–He	NCH 398/1 Y 1593/2
18	TERMINAL TRANSICIÓN HE – PP	1	20x13, 25x19, 32x25 ó 40x38 mm	Bronce He – Polipropileno Random Roscado	NCH 2992
19	COLLAR DE ARRANQUE HIERRO FUNDIDO PARA PVC	1	Variable X 13, 19, 25 ó 38 mm	Hierro Fundido Conexión Hi	NCH 404, NCH 1721
20	PERNOS	2	Variable	Acero Inoxidable o Bronce	ANSI 304L, 316 ó 316L
21	LLAVE DE COLLAR	VAR.	20, 25, 32 ó 40 mm.	Bronce Conexión He–He	NCH396, NCH700, NCH731, NCH784, NCH2674
22	CODO TRANSICIÓN HI – PP	1	20x13, 25x19, 32x25 ó 40x38 mm	Bronce Hi – Polipropileno Roscado	NCH 2992
23	TUBERÍA PP	Var.	20, 25, 32 ó 40 mm.	Tubería Polipropileno Random Roscado	NCH 2089 – 2556
24	COLLAR DE ARRANQUE HIERRO FUNDIDO PARA ASBESTO CEMENTO	1	Variable X 13, 19, 25 ó 38 mm	Hierro Fundido Conexión Hi	NCH 404, NCH 1721
25	COLLAR DE ARRANQUE HDPE	1	20, 25, 32 ó 40 mm.	PE 100 PN10 Conexión Electrofundido con obturador	NCH 398/2

TABLA LISTA DE MATERIALES ARRANQUE NICHÓ BAJO NIVEL DE TERRENO

N°	DESIGNACIÓN	CANT.	DIÁMETRO	MATERIAL	NORMAS
1	AISLACIÓN TÉRMICA	1	e mínimo = 40mm, Densidad mínima 15 kg/m3	Poliuretano expandido	Según Especificación
2	MEDIDOR AGUA POTABLE	1	13, 19 ,25 ó 38 mm	Composite	INSTRUCTIVO SISS DE MEDIDORES DIGITALES RESOLUCIÓN ENEA N°1324/2024
3	NICHÓ DE PROTECCION TÉRMICA CON TAPA PALASTRO	1	400 mm mínimo (Diámetro Interior)	Hormigón Simple o HDPE corrugado	Según Especificación
4	MANTA TERMO RETRACTIL	2	Variable	Poliuretano	Según Especificación
5	TUBERÍA PPR	Var.	20, 25, 32 ó 40 mm.	Tubería Polipropileno Random	NCH 2089 – 2556
6	LLAVE DE PASO DE BOLA PN20	2	13, 19 ,25 ó 38 mm	Bronce Reforzado Hi–Hi	NCH 700 – 731 – 784
7	CODO 90° PPR – HI	2	20, 25, 32 ó 40 mm.	Polipropileno fusión – HI	NCH 1842 – ISO 15874
8	TERMINAL SO–HE	4	13, 19 ,25 ó 38 mm	Broce SO–HE	NCH 396
9	CAÑERÍA SIN COSTURA	Var.	13, 19 ,25 ó 38 mm	Tipo "K" o "L" o PP con hilo.	NCH 951/1
10	CODO 90° BRONCE HI–HE	2	13, 19 ,25 ó 38 mm	Bronce HI–He	NCH 396
11	TERMINAL Y TUERCA PARA CONEXIÓN DE MEDIDOR	2	13, 19 ,25 ó 38 mm	Bronce	NCH 2836

DETALLE NICHÓ BAJO NIVEL DE TERRENO S/ESC.

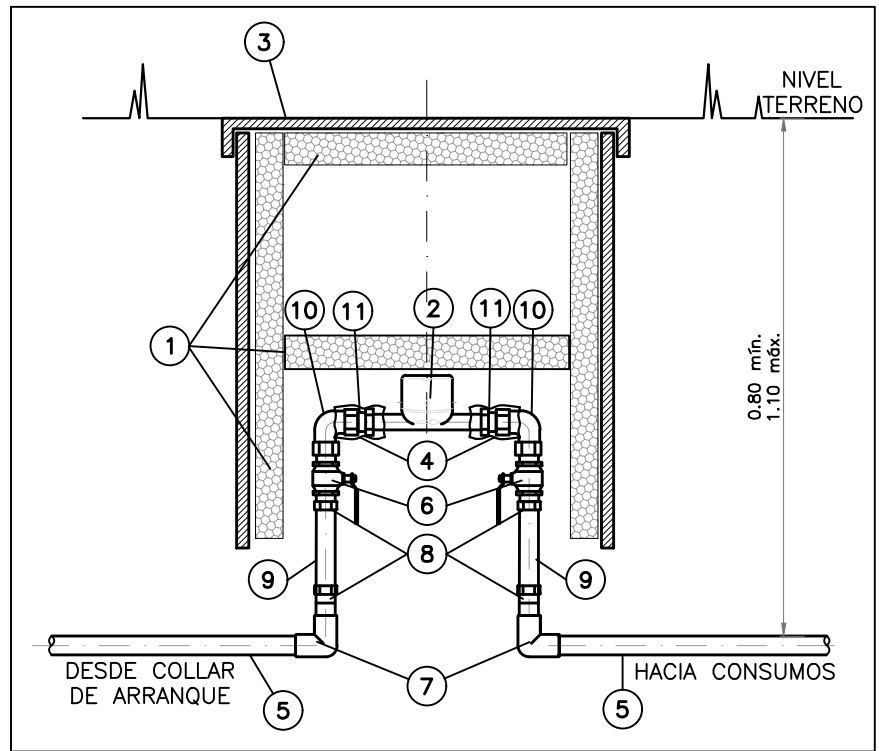

DETALLE ATRAVIESO BAJO CALZADA S/ESC.

